


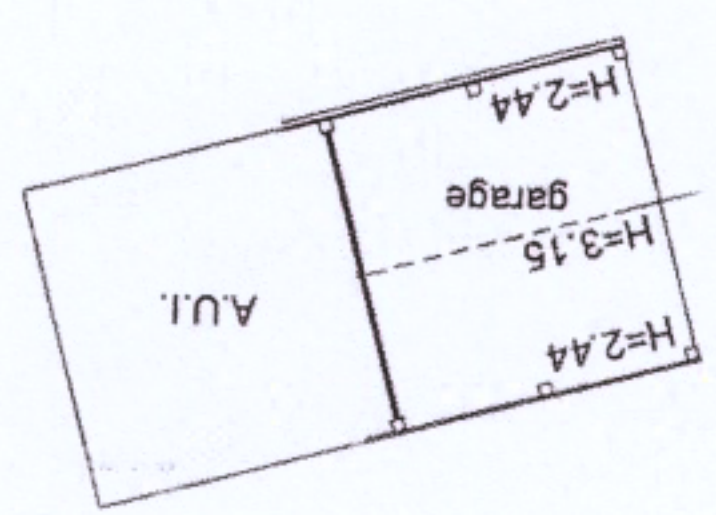

PIANO TERRA



Agenzia delle Entrate
CATASTO FABBRICATI
Ufficio Provinciale di
Pesaro

Planimetria
Scheda n. 1
Scala 1:200

Dichiarazione protocollo n. _____ del _____	
Comune di Montecaprio	
Localita' Ville	
Identificativi Catastali:	
Sezione:	Foglio: 28
Particella: 135	Subalterno: 16
Compilata da: Cortesi Matteo Isritto all'albo: Ingegneri	
Prov. Ravenna N. 1572	