


PIANO TERRA

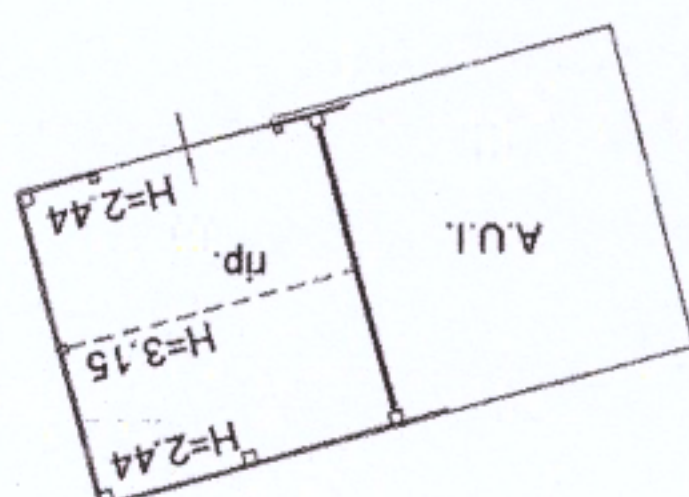

Agenzia delle Entrate
CATASTO FABBRICATI
Ufficio Provinciale di
Pesaro

Plantimetria
Scheda n. 1
Scala 1:200

Identificativi Catastali:
Sezione:
Foglio: 28
Particella: 135
Subalterno: 17

Compilata da:
Cortesi Matteo
Iscritto all'albo:
Ingegneri
Prov. Ravenna
N. 1572

civ: 118

Dichiarazione protocollo n. del